

Legenda:

X - istniejące gniazda tlenu


X - nowoprojektowane gniazda tlenu



- STREFA POZAROWA NR 1** STARSZA CZĘŚĆ BUDYNKU OD FUNDAMENTU DO POKRYCIA DACHU O POWIERZCHNI WEWNĘTRZNEJ 2240,0 m²
- STREFA POZAROWA NR 2** NOWSZA CZĘŚĆ BUDYNKU OD FUNDAMENTU DO POKRYCIA DACHU O POWIERZCHNI WEWNĘTRZNEJ 2294,0 m²
- "A" .. "H"** WEJŚCIA DO BUDYNKU
- ŚCIANY ISTNIEJĄCE
 - ODDZIELONE BUDOWLANE PRZECIWPÓZAROWE
 - PROJEKTOWANE ŚCIANKI REBO
 - PROJEKTOWANE ŚCIANKI EBO
 - PROJEKTOWANE WYBURZENIA
 - PROJEKTOWANA STOLARKA DRZWIOWA PRZECIWPÓZAROWA
 - ISTNIEJĄCA STOLARKA DRZWIOWA PRZECIWPÓZAROWA
 - PROJEKTOWANA STOLARKA DRZWIOWA
 - ISTNIEJĄCA STOLARKA DRZWIOWA
 - ISTNIEJĄCA STOLARKA DRZWIOWA PRZEZNACZONA DO WYPOSAŻENIA W SAMOZAMYKACZ
 - ISTNIEJĄCA STOLARKA DRZWIOWA PRZEZNACZONA DO WYPOSAŻENIA W SAMOZAMYKACZ
 - PROJEKTOWANA STOLARKA OKIENNA (OKNA NAPOMIETRZAJĄCE I ODDYMAJĄCE)
 - ISTNIEJĄCA STOLARKA OKIENNA
 - DROGI EWAKUACYJNE
 - PROJEKTOWANY HYDRANT PRZECIWPÓZAROWY TYP 25 (30m)
 - PROJEKTOWANY HYDRANT PRZECIWPÓZAROWY TYP 25 (30m)

± 0.00 - Istn. poziom posadzki parteru

Obiekt	NOWY SZPITAL W ŚWIEBODZIE SP. Z O.O. ul. Młyńska 6, Gz. nr ewid. 2642, 66-200 Świebodzi		
Zadanie	DOSTOSOWANIE BUDYNKU GŁÓWNEGO NOWEGO SZPITALA W ŚWIEBODZIE SP. Z O.O. DO WYMOGÓW OCHRONY PRZECIWPÓZAROWEJ		
Inwestor	NOWY SZPITAL W ŚWIEBODZIE SP. Z O.O. - ul. Młyńska 6, 66-200 Świebodzi		
Nazwa dokumentu - rysunku			
RZUT PIWNIC			
Nazwisko i imię	Nr upraw.	Data	Podpis
Projektant	mgr inż. Marcin Wójcicka	LBS-0072/PW0108	11.2020
Projektant	mgr inż. arch. Anna Kulwicka	378826	11.2020
Skala 1:100			
			Rys. nr 2

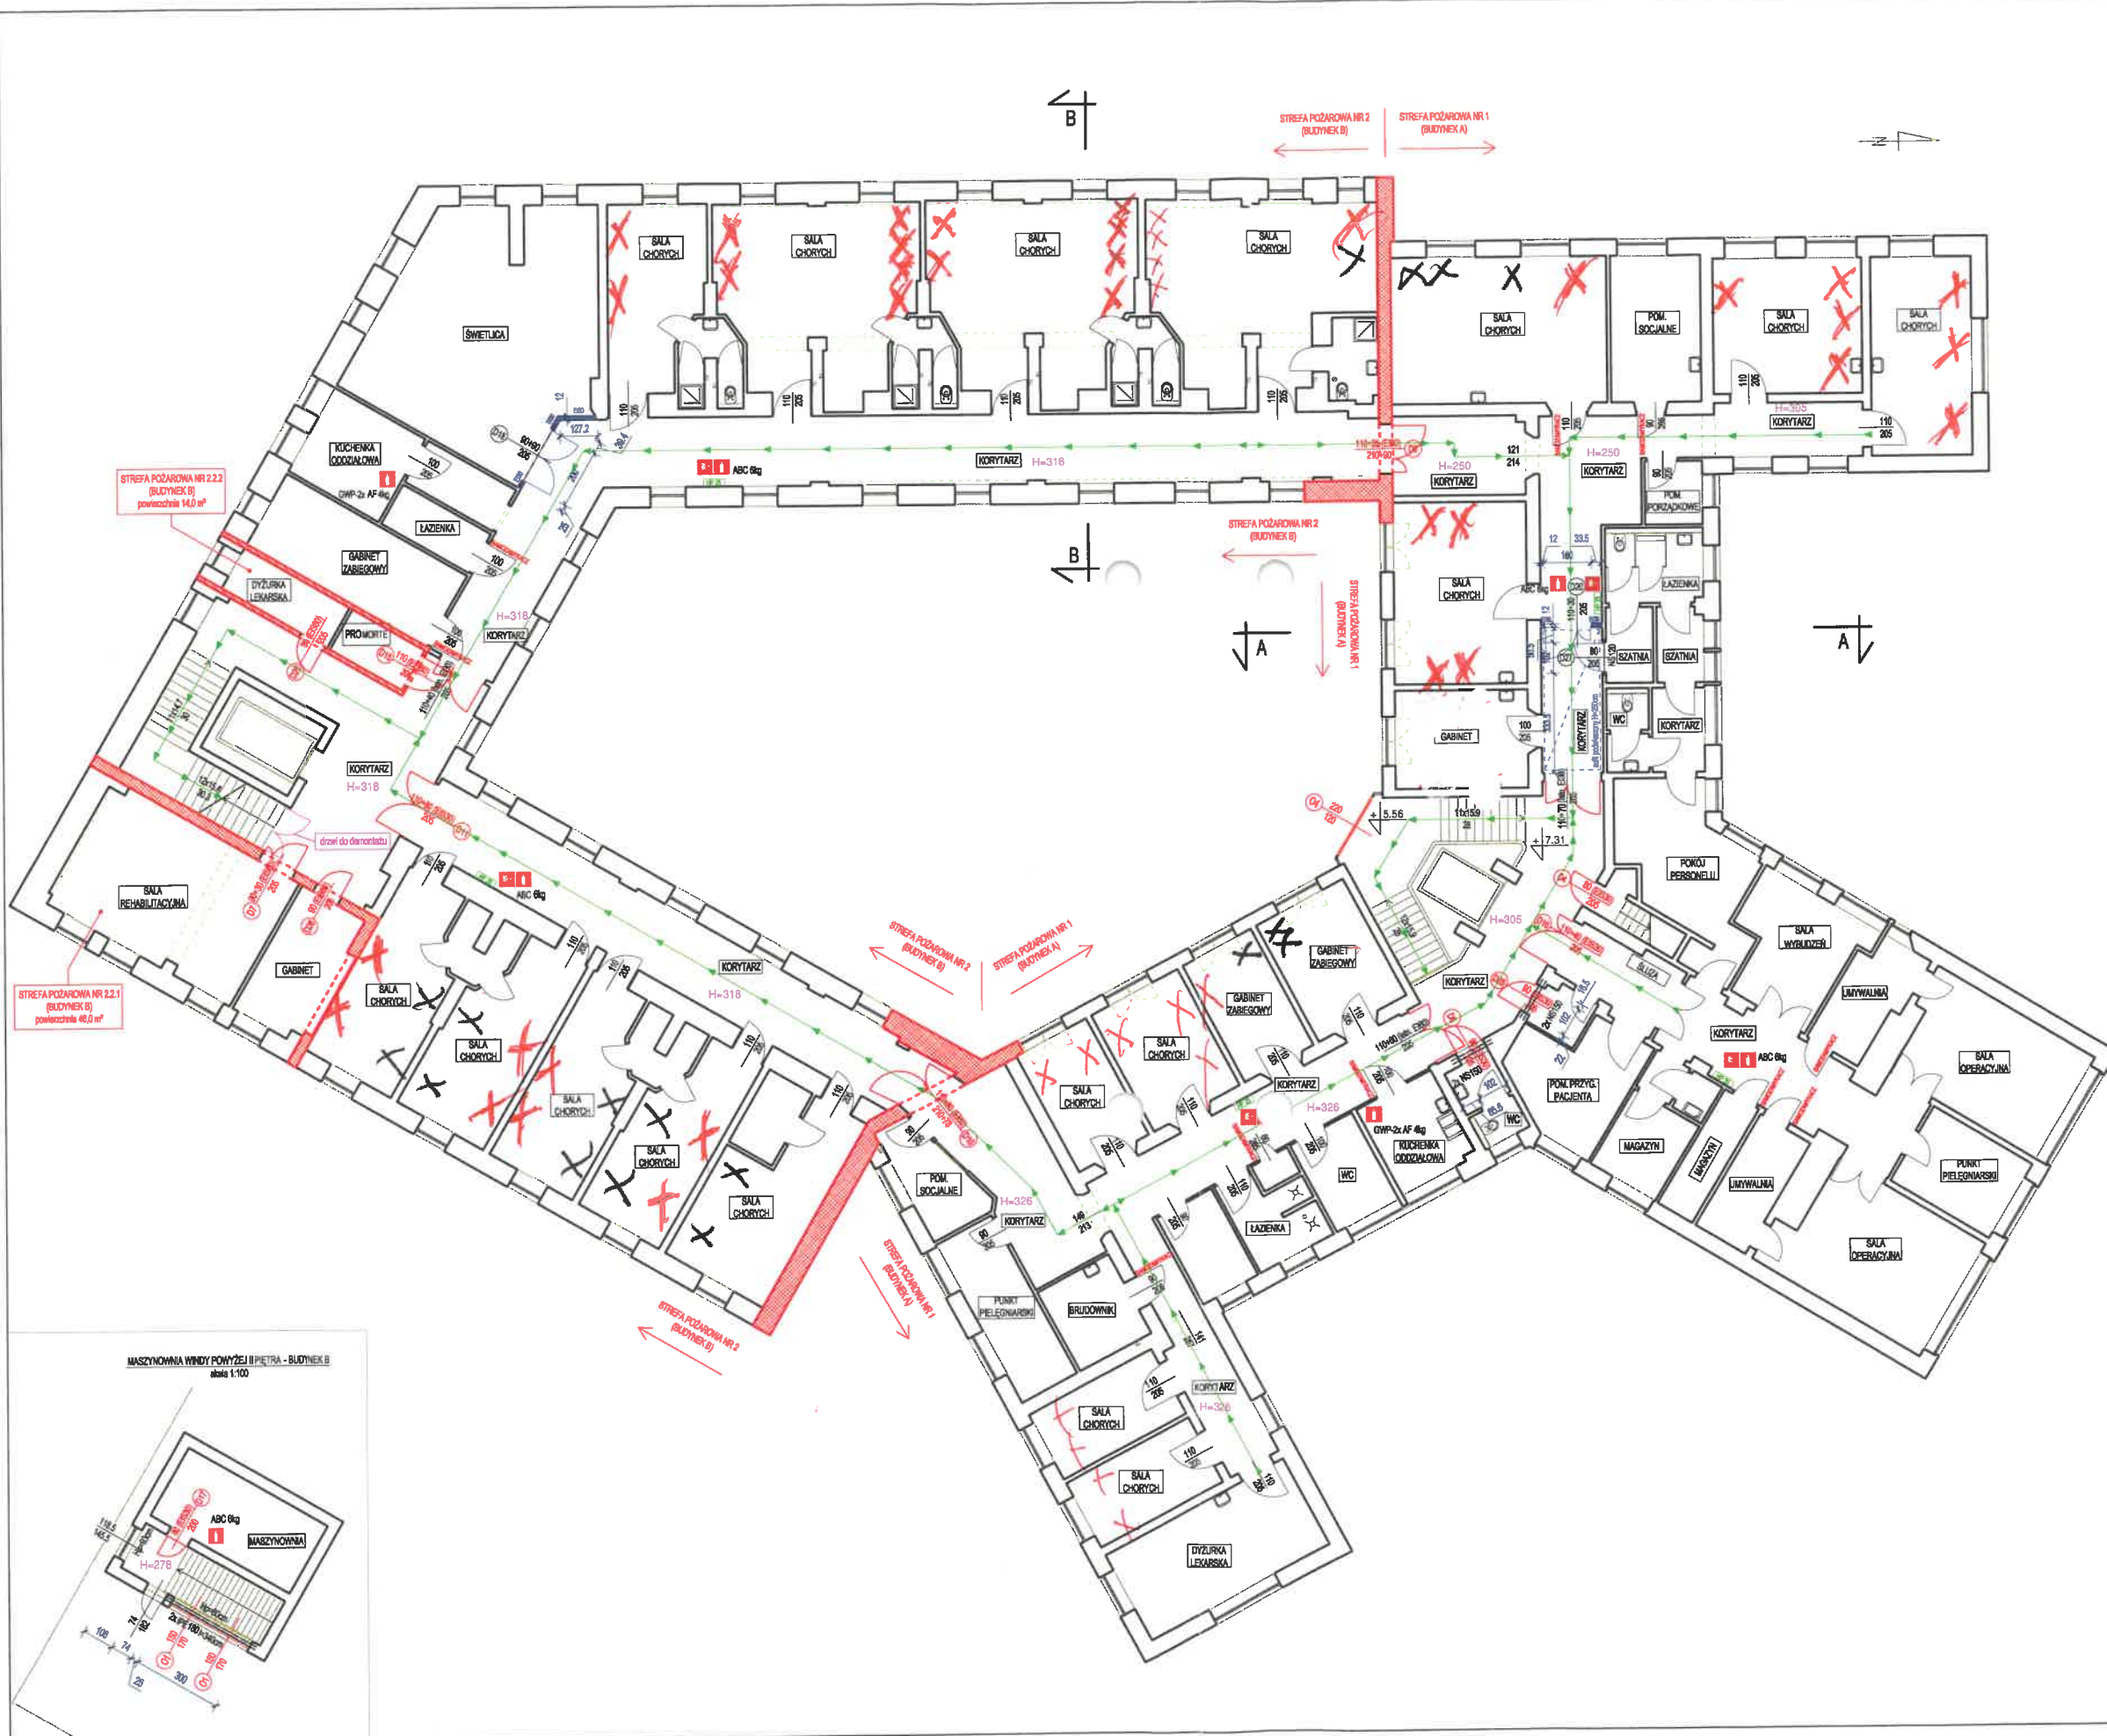


- STREFA POŻAROWA NR 1** STARSZA CZĘŚĆ BUDYNKU OD FUNDAMENTU DO POKRYCIA DACHU O POWIERZCHNI WEWNĘTRZNEJ 2740,0 m²
- STREFA POŻAROWA NR 2** NOWSZA CZĘŚĆ BUDYNKU OD FUNDAMENTU DO POKRYCIA DACHU O POWIERZCHNI WEWNĘTRZNEJ 2794,0 m²
- "A" .. "H"** WEŚCIA DO BUDYNKU
- ŚCIANY ISTNIEJĄCE
 - ODDZIELENIE BUDOWLANE PRZECIWPÓŻAROWE
 - PROJEKTOWANE ŚCIANKI R60
 - PROJEKTOWANE ŚCIANKI E30
 - PROJEKTOWANE WYBURZENIA
 - PROJEKTOWANA STOLARKA DRZWIOWA PRZECIWPÓŻAROWA
 - ISTNIEJĄCA STOLARKA DRZWIOWA PRZECIWPÓŻAROWA
 - PROJEKTOWANA STOLARKA DRZWIOWA
 - ISTNIEJĄCA STOLARKA DRZWIOWA
 - ISTNIEJĄCA STOLARKA DRZWIOWA PRZEZNACZONA DO WYPOSAŻENIA W SAMOZAMYKACZ
 - ISTNIEJĄCA STOLARKA DRZWIOWA PRZEŚWIDNA AUTOMATYCZNA - AUTOMATY FIRMY GEZE (MECHANIZM DRZWI PODCZYŃ DO SYSTEMU SSP - NIEZBEDNA KONSULTACJA Z SERWISEM FIRMY GEZE)
 - PROJEKTOWANA STOLARKA OKIENNA (OKNA NAPONIETRZAJĄCE I ODDYMAWIAJĄCE)
 - ISTNIEJĄCA STOLARKA OKIENNA
 - DROGI EWAKUACYJNE
 - PROJEKTOWANY HYDRANT PRZECIWPÓŻAROWY TYP 25 (30m)
 - PROJEKTOWANY HYDRANT PRZECIWPÓŻAROWY TYP 25 (30m)

± 0.00 - Istn. poziom posadzki parteru

Objekt	NOWY SZPITAL W ŚWIEBOZINIE SP. Z O.O. ul. Młyńska 6, dz. nr ewid. 264/2, 66-200 Świebodziń		
Zadanie	DOSTOSOWANIE BUDYNKU GŁÓWNEGO NOWEGO SZPITALA W ŚWIEBOZINIE SP. Z O.O. DO WYMOGÓW OCHRONY PRZECIWPÓŻAROWEJ		
Investor	NOWY SZPITAL W ŚWIEBOZINIE SP. Z O.O. - ul. Młyńska 6, 66-200 Świebodziń		
Nazwa dokumentu - rysunku			
RZUT II PIĘTRA			
Nazwisko i imię	Nr upraw.	Data	Podpisa
Projektant	mgr inż. Marcin Wojewoda	11.2020.	
Projektant	mgr inż. Anna Kubińska	30.08.20.	
			Skala rys. 1:100
			Rys. nr 5


ŚWIEBOD

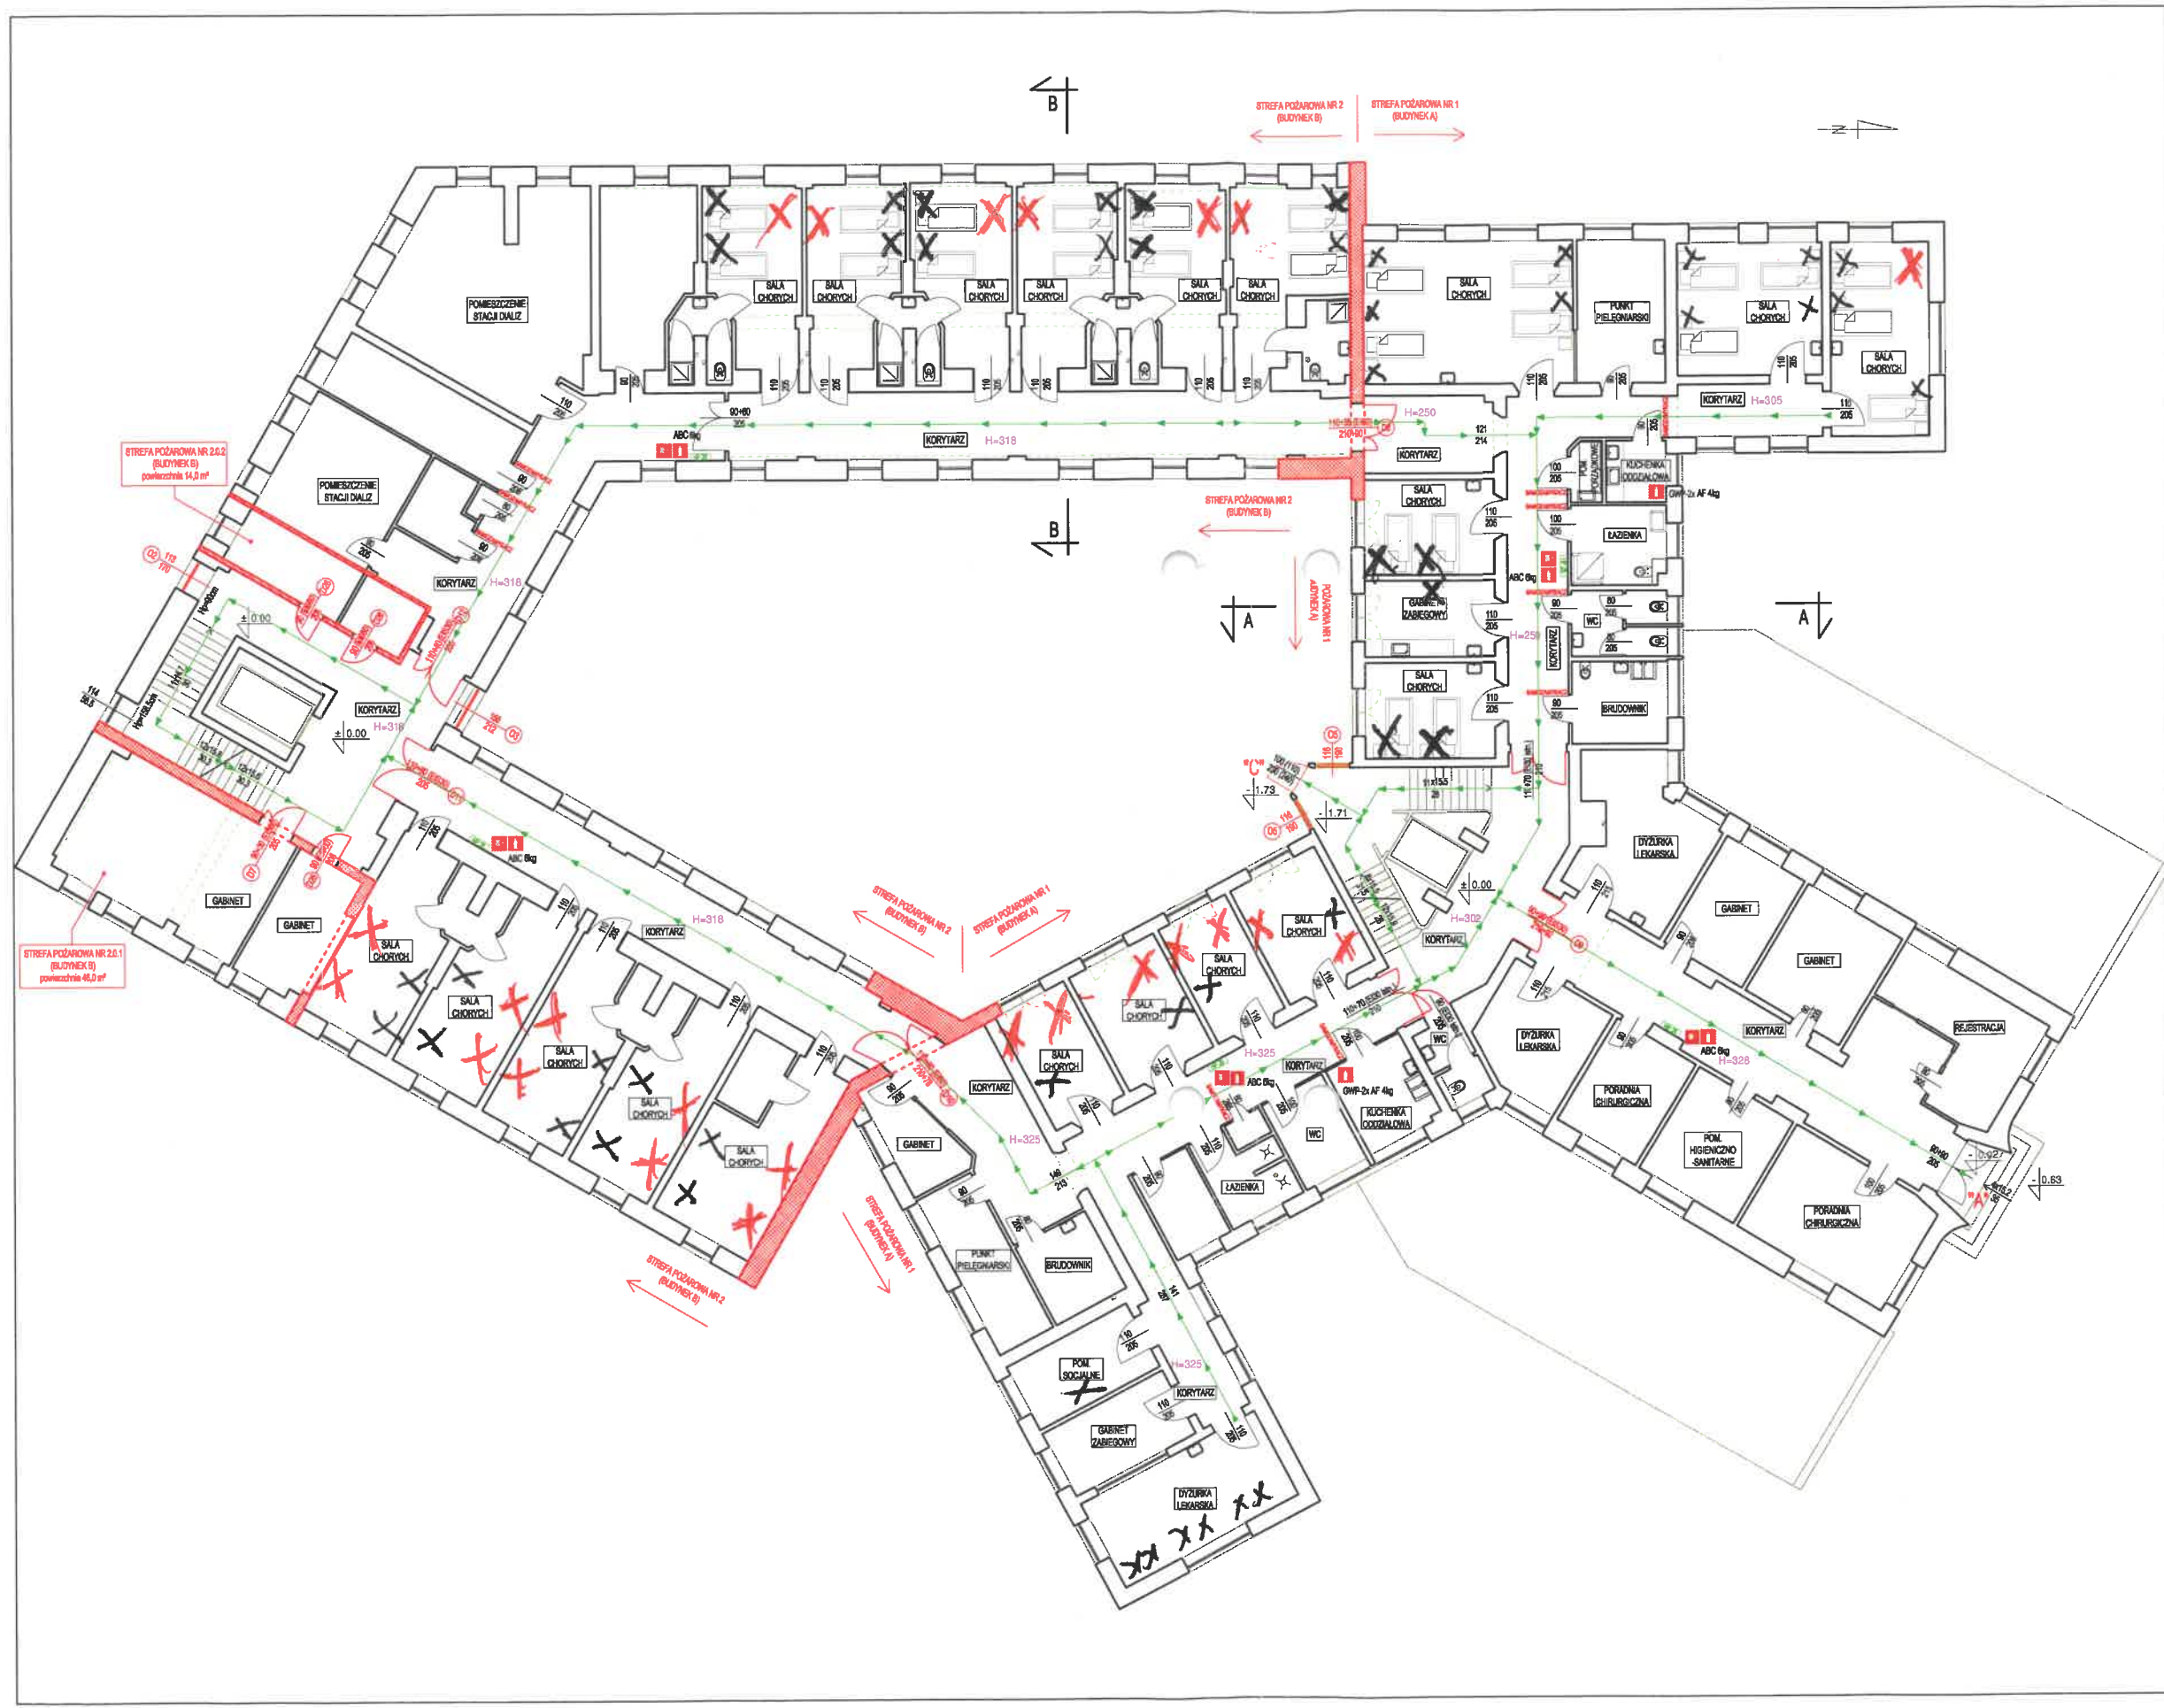

- STREFA POZAROWA NR 1** STARSZA CZĘŚĆ BUDYNKU OD FUNDAMENTU DO POKRYCIA DACHU O POWIERZCHNI WYWNETRZNEJ 2740 m²
- STREFA POZAROWA NR 2** NOWSZA CZĘŚĆ BUDYNKU OD FUNDAMENTU DO POKRYCIA DACHU O POWIERZCHNI WYWNETRZNEJ 2794 m²
- "A" ... "H"** WEJŚCIA DO BUDYNKU
- ŚCIANY ISTNIEJĄCE
 - ODDZIELENIE BUDOWLANE PRZECIWOPOZAROWE
 - PROJEKTOWANE ŚCIANY REBO
 - PROJEKTOWANE ŚCIANY EBO
 - PROJEKTOWANE WYBURZENIA
 - PROJEKTOWANA STOLARKA DRZWIOWA PRZECIWOPOZAROWA
 - ISTNIEJĄCA STOLARKA DRZWIOWA PRZECIWOPOZAROWA
 - PROJEKTOWANA STOLARKA DRZWIOWA
 - ISTNIEJĄCA STOLARKA DRZWIOWA
 - ISTNIEJĄCA STOLARKA DRZWIOWA PRZEZNACZONA DO WYPOSAŻENIA W SAMOZAMYKACZ
 - ISTNIEJĄCA STOLARKA DRZWIOWA PRZESŁIWA AUTOMATYCZNA - AUTOMATY FIRMY GEZE (MECHANIZM DRZWI PODŁĄCZĄCY DO SYSTEMU SSP - NIEZBĘDNA KONSULTACJA Z SERWISEM FIRMY GEZE)
 - PROJEKTOWANA STOLARKA OKIENNA (OKNA NAPOWIETRZAJĄCE I DODYMAJĄCE)
 - ISTNIEJĄCA STOLARKA OKIENNA
 - DROGI EWAKUACYJNE
 - PROJEKTOWANY HYDRANT PRZECIWOPOZAROWY TYP 25 (00m)
 - PROJEKTOWANY HYDRANT PRZECIWOPOZAROWY TYP 25 (00m)

± 0.00 - Istn. poziom posadzki parteru

Obiekt	NOWY SZPITAL W ŚWIEBODZINIE SP. Z O.O. ul. Młyńska 6, dz. nr ewid. 584/2, 68-500 Świebodzin				
Zadanie	DOSTOSOWANIE BUDYNKU GŁÓWNEGO NOWEGO SZPITALA W ŚWIEBODZINIE SP. Z O.O. DO WYMAGÓW OCHRONY PRZECIWOPOZAROWEJ				
Inwestor	NOWY SZPITAL W ŚWIEBODZINIE SP. Z O.O. - ul. Młyńska 6, 68-500 Świebodzin				
Nazwa dokumentu - rysunek					
RZUT PARTERU					
Nazwisko i imię	Nr upraw.	Data	Podpis	Skala rys.	1:100
Projektant mgr inż. Marek Wojewoda	L18/0072/PW/0108	11.2020.			
Projektant mgr inż. arch. Anna Kulańska	3758/ZG	11.2020.		Rys. nr	3

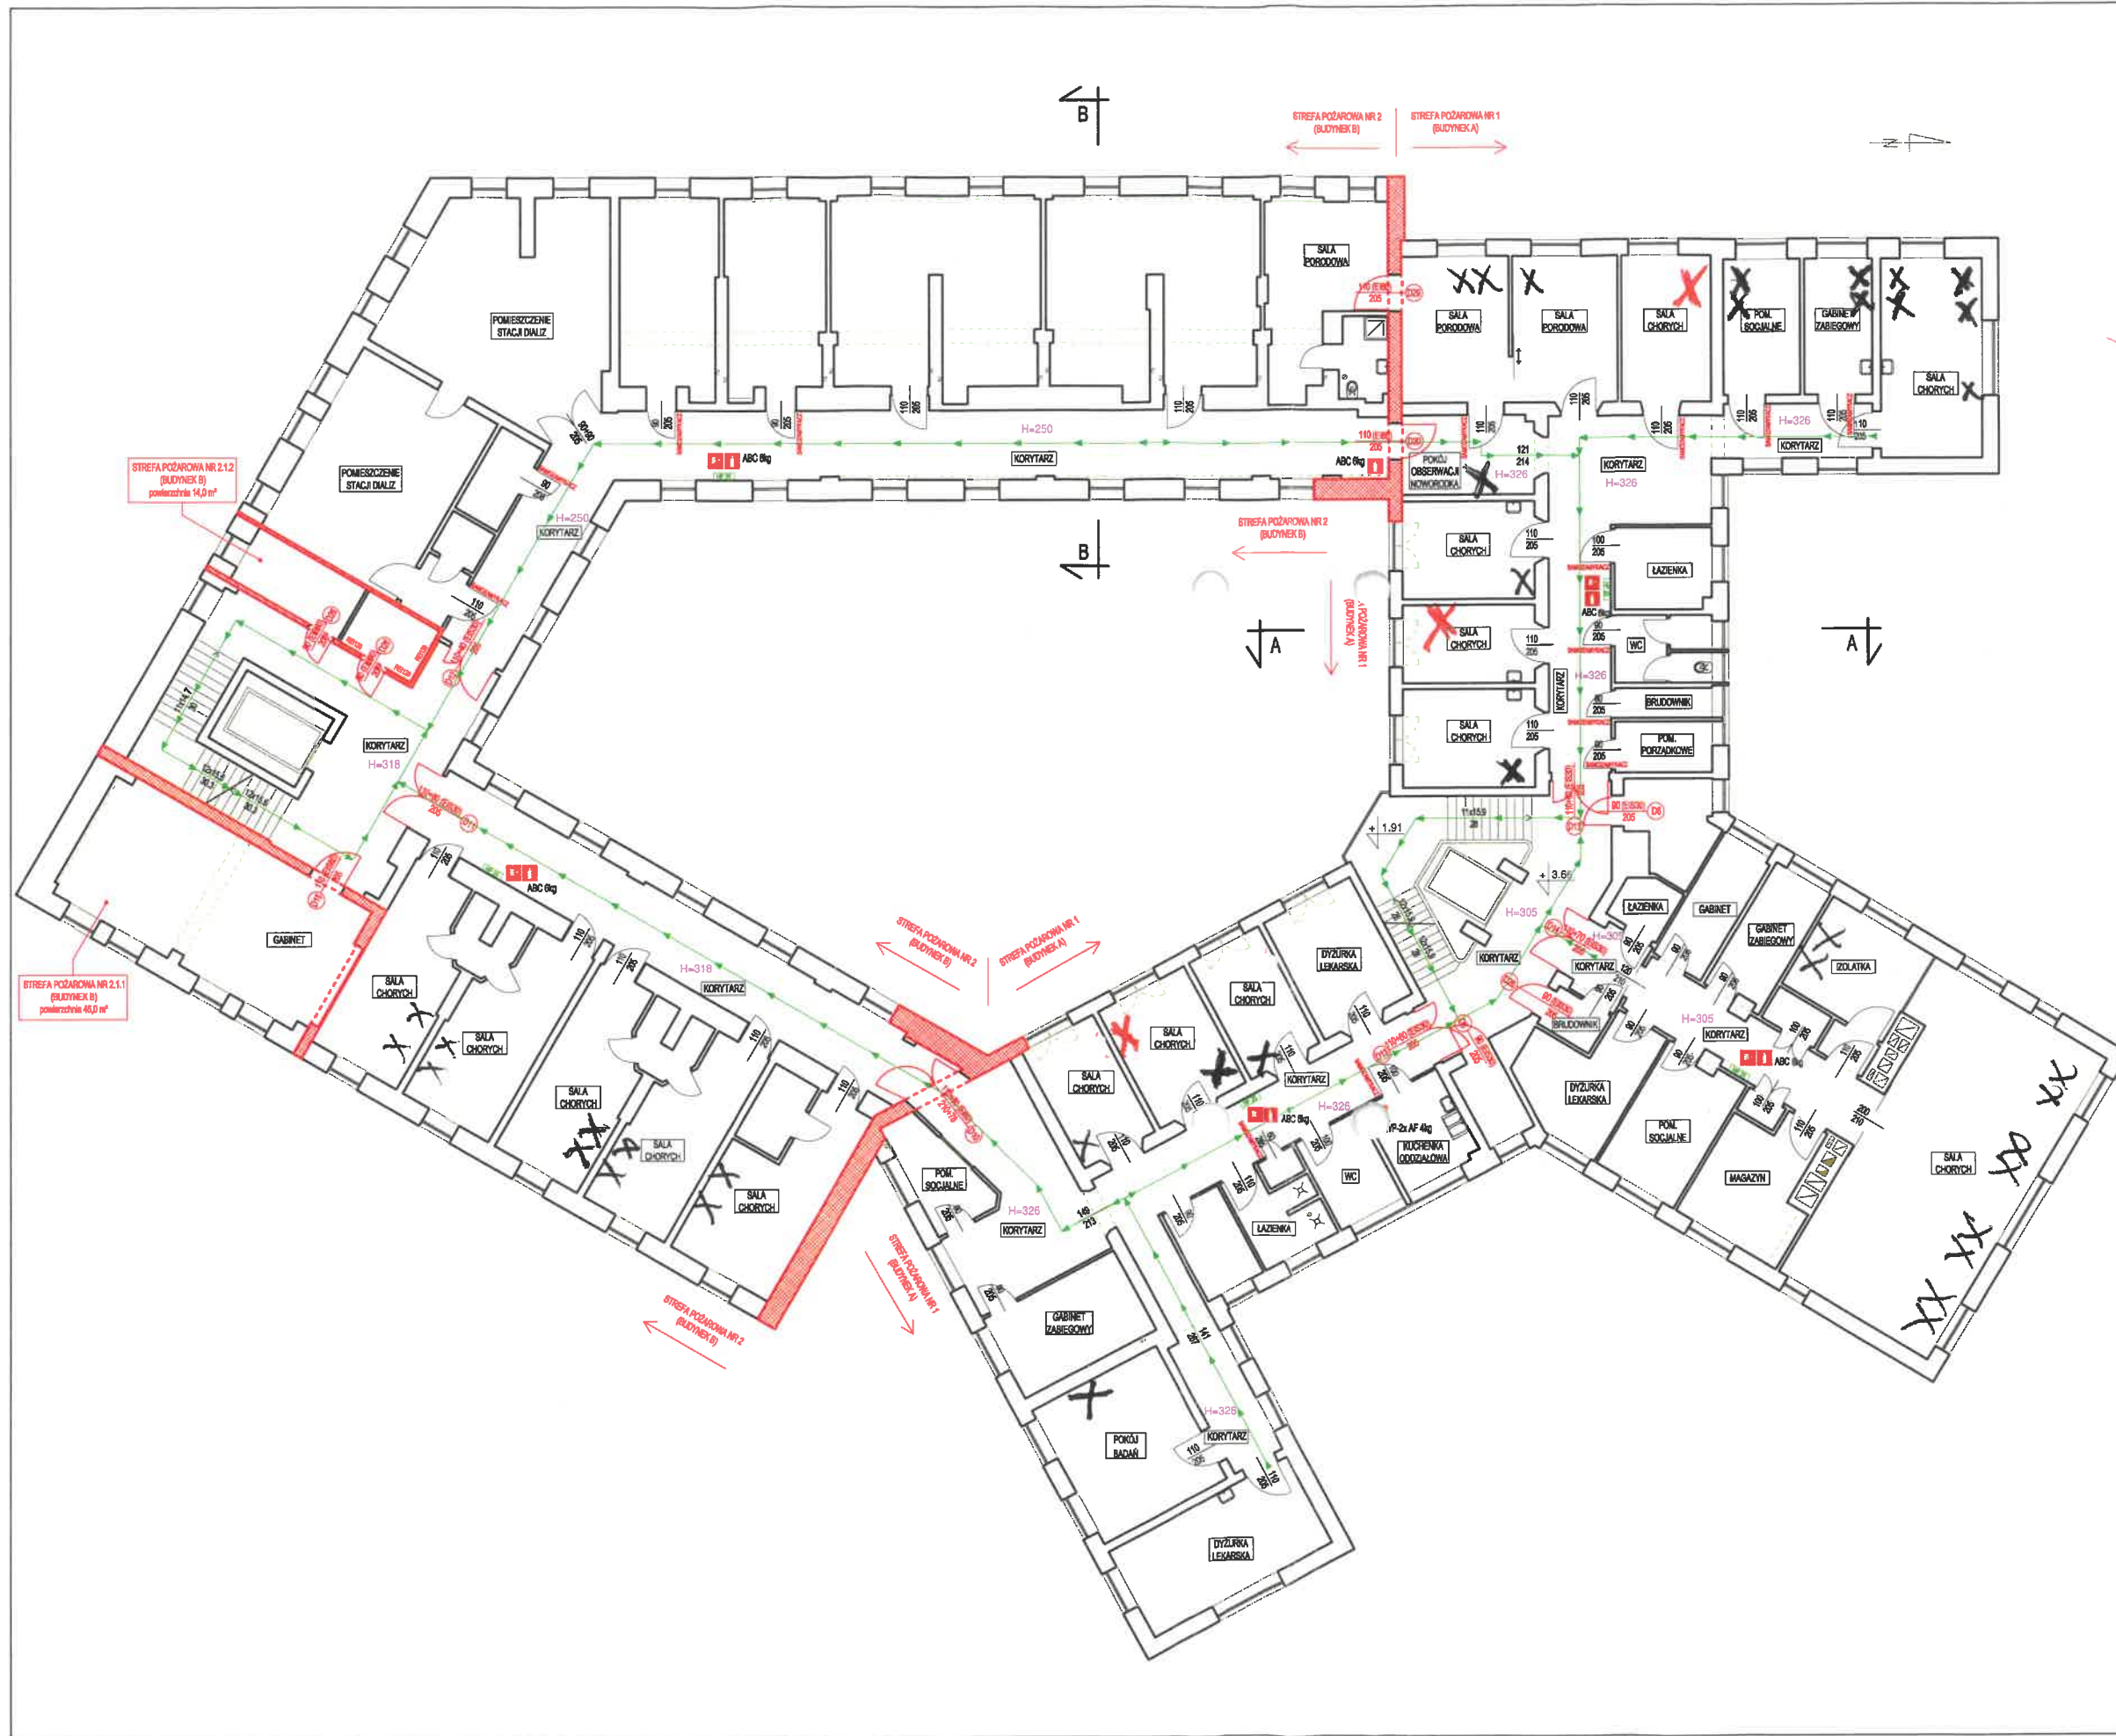

- STREFA POZAROWA NR 1** STARSZA CZĘŚĆ BUDYNKU OD FUNDAMENTU DO POKRYCIA DACHU O POWIERZCHNI WEWNĘTRZNEJ 2740,0 m²
- STREFA POZAROWA NR 2** NOWSZA CZĘŚĆ BUDYNKU OD FUNDAMENTU DO POKRYCIA DACHU O POWIERZCHNI WEWNĘTRZNEJ 2794,0 m²
- "A"..."H"** WEJŚCIA DO BUDYNKU
- ŚCIANY ISTNIEJĄCE
 - ODDZIĘLENIE BUDOWLANE PRZECIWPÓZAROWE
 - PROJEKTOWANE ŚCIANKI E180
 - PROJEKTOWANE ŚCIANKI E30
 - PROJEKTOWANE WYBUDOWANIA
 - PROJEKTOWANA STOLARKA DRZWIOWA PRZECIWPÓZAROWA
 - ISTNIEJĄCA STOLARKA DRZWIOWA PRZECIWPÓZAROWA
 - PROJEKTOWANA STOLARKA DRZWIOWA
 - ISTNIEJĄCA STOLARKA DRZWIOWA
 - ISTNIEJĄCA STOLARKA DRZWIOWA PRZEZNACZONA DO WYPOSAŻENIA W SAMODZIAŁUJĄCZ
 - ISTNIEJĄCA STOLARKA DRZWIOWA PRZESŁIWNIA AUTOMATYCZNA - AUTOMATY FIRMY GEZE MECHANIZM DRZWI PODŁĄŻYĆ DO SYSTEMU SSP - NIEZBĘDNA KONSULTACJA Z SERWISEM FIRMY GEZE
 - PROJEKTOWANA STOLARKA OKIENNA (OKNA NAPOMIETRZAJĄCE I ODDYMAJĄCE)
 - ISTNIEJĄCA STOLARKA OKIENNA
 - DROGI EWAKUACYJNE
 - PROJEKTOWANY HYDRANT PRZECIWPÓZAROWY TYP 25 (30m)
 - PROJEKTOWANY HYDRANT PRZECIWPÓZAROWY TYP 25 (30m)

± 0.00 - Istn. poziom posadzki parteru

Obiekt	NOWY SZPITAL W ŚWIEBOZINIE SP. Z O.O. ul. Młyńska 6, st. nr ewid. 2642, 66-200 Świebodziń		
Zadanie	DOBOTROWANIE BUDYNKU GŁÓWNEGO KONSZEGO SZPITALA W ŚWIEBOZINIE SP. Z O.O. DO WYMAGÓW OCHRONY PRZECIWPÓZAROWEJ		
Investor	NOWY SZPITAL W ŚWIEBOZINIE SP. Z O.O. - ul. Młyńska 6, 66-200 Świebodziń		
Nazwa dokumentu - rysunku			
RZUT I PIĘTRA			
Nazwa i imię	Nr sprawn.	Data	Podpis
Projektant	mgr inż. Maciej Wojaszczyk	11.2020.	
Projektant	mgr inż. arch. Anna Kucenińska	07/09/2021	
			Skala rys.
			1:100
			Rys. nr
			4