


STAROSTA OLKUSZ
32-300 OLKUSZ
tel. (32) 643 11 10
fax (32) 643 0 10

Łącznik do planu - decyzji

4/10/20

data 08.06.2020

Z up. STAROSTY
Olkusza
mgr inż. Magdalena Kuciel
INSPEKTOR W WYDZIALE
Architektury, Budownictwa i Inżynierii

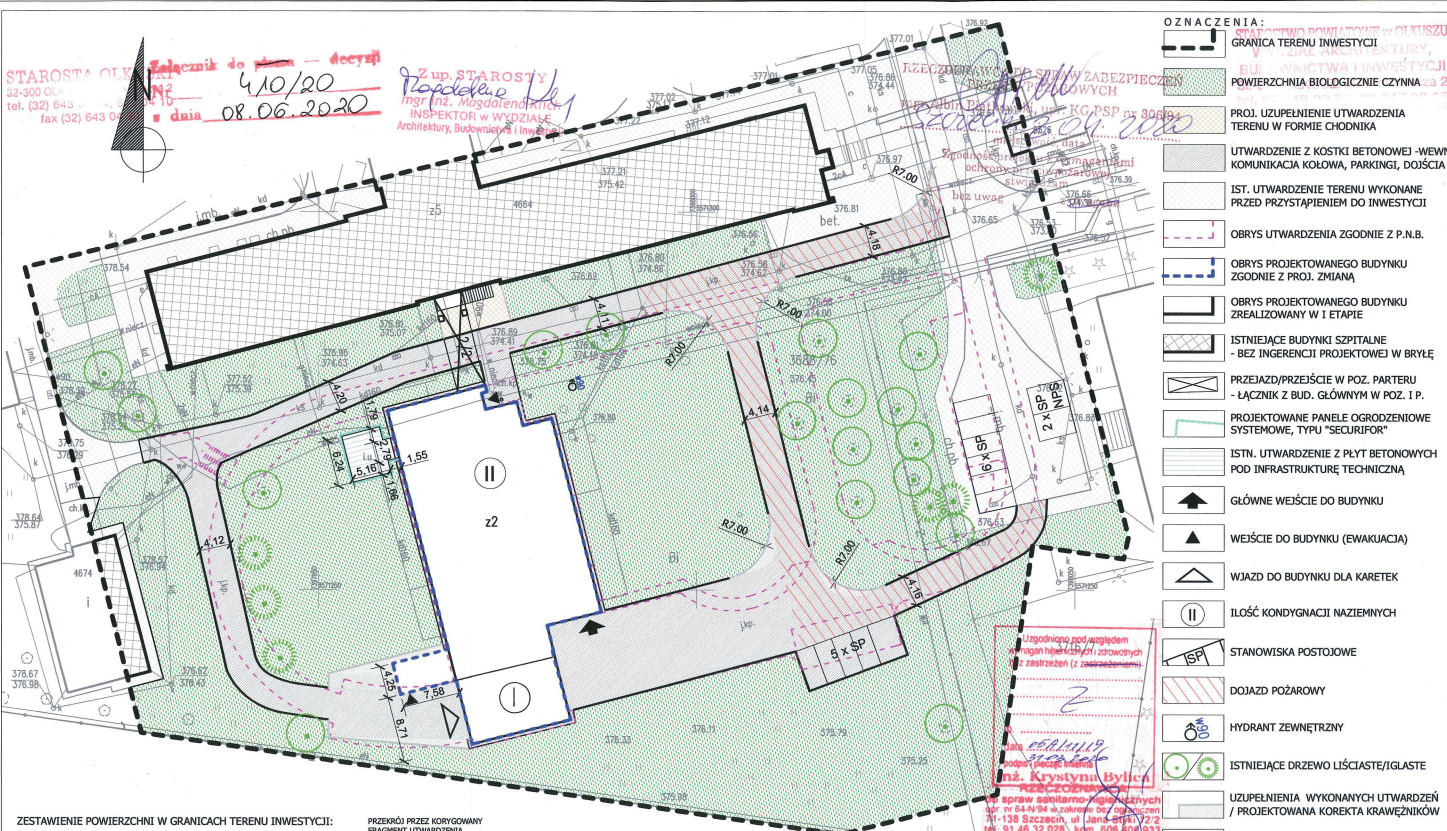


- OZNACZENIA:**
- GRANICA TERENU INWESTYCJI
 - POWIERZCHNIA BIOLOGICZNIE CZYNNA
 - PROJ. UZUPLENIE NIE UTWARDZENIA TERENU W FORMIE CHODNIKA
 - UTWARDZENIE Z KOSTKI BETONOWEJ - WEWN. KOMUNIKACJA KOŁOWA, PARKINGI, DOJŚCIA
 - IST. UTWARDZENIE TERENU WYKONANE PRZED PRZYSTĄPIENIEM DO INWESTYCJI
 - OBRYSY UTWARDZENIA ZGODNIE Z P.N.B.
 - OBRYSY PROJEKTOWANEGO BUDYNKU ZGODNIE Z PROJ. ZMIANĄ
 - OBRYSY PROJEKTOWANEGO BUDYNKU ZREALIZOWANY W I ETAPIE
 - ISTNIEJĄCE BUDYNKI SZPITALNE - BEZ INGERENCJI PROJEKTOWEJ W BRYLE
 - PRZEJAZD/PREJĘCIE W POZ. PARTERU - ŁĄCZNIK Z BUD. GŁÓWNYM W POZ. I.P.
 - PROJEKTOWANE PANELE OGRODZENIOWE SYSTEMOWE, TYPU "SECURIFOR"
 - ISTN. UTWARDZENIE Z PŁYT BETONOWYCH POD INFRASTRUKTURĘ TECHNICZNĄ
 - GŁÓWNE WEJŚCIE DO BUDYNKU
 - WEJŚCIE DO BUDYNKU (EWAKUACJA)
 - WIĄZDO DO BUDYNKU DLA KARETEK
 - IŁOŚĆ KONDYGNACJI NAZIEMNYCH
 - STANOWISKA POSTOJOWE
 - DOJAZD POŻAROWY
 - HYDRANT ZEWNĘTRZNY
 - ISTNIEJĄCE DRZEWO LIŚCIASTE/IGLASTE
 - UZUPLENIA NIE WYKONANYCH UTWARDZEŃ / PROJEKTOWANA KOREKTA KRAWĘŻNIKÓW
 - ISTN. KRAWĘŻNIK DROGOWY DO LIKWIDACJI

ZESTAWIENIE POWIERZCHNI W GRANICACH TERENU INWESTYCJI:

Pow. całkowita terenu inwestycji - 11.015,00 m²
 Pow. zabudowy kubaturowej - 2.186,99 m²
 w tym:
 - pow. zab. zrealizowanego budynku SOR - 817,80 m²
 - pow. proj. zmiany w zakresie pow. zabudowy - 30,79 m²
 - pow. istn. budynku szpitala w ter. opracow. - 1.258,50 m²
 - pow. zab. pozostałych budynków istn. - 79,90 m²
 Pow. utwardzonych dojeżdż i dojazdów - 3.602,47 m²
 Powierzchnia biologicznie czynna - 5.225,54 m²
 Wskaźnik zainwestowania powierzchni działki:
 2.186,99 + 3.602,47 = 5.789,46 / 11.015,00 x 100 = 52,6 % < 80 %
 - powierzchnia nowych utwardzeń drogowych: 95m²
 - powierzchnia nowych utwardzeń - dojścia: 36m²
 - krawężniki dr. do likwidacji 94,5 mb
 IŁOŚĆ STANOWISK POSTOJOWYCH: 13

PRZEKROJ PRZEZ KORYGOWANY FRAGMENT UTWARDZENIA DROGOWEGO.

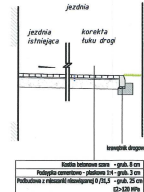

Potwierdzam zgodność mapy z oryginalną mapą do celów projektowych
 mgr inż. arch. Paweł Zimnicki
 Opracowanie zgodne do projektu z uwzględnieniem w szczególności architektonicznej nr 13/ZPOIA/2003

**PROJEKT ZAMIENNY
 PLAN ZAGOSPODAROWANIA TERENU 1:500**

PRACOWNIA PROJEKTOWA 	OBIEKT ADRES	Blok Operacyjny Nowy Szpital w Olkuszu Sp. z o.o. al. 1000-lecia 13, 32-300 Olkusz, dz. nr 3688/78 obr. Olkusz	DATA	03.2020
	TREŚĆ RYS.	Plan Zagospodarowania	FAZA	PROJ. ZAMIENNY
ATRIMUM	SYMBOL	IMIĘ I NAZWISKO	PODPIS	BRANŻA ARCH.
	PROJEKTANT	mgr inż. arch. Paweł Zimnicki upr. bud. nr 13/ZPOIA/2003		NR RYS.
SPRAWDZAJĄCY	mgr inż. arch. Grzegorz Łuczak upr. bud. nr 62/PKIA/2004	Z1		
OPRAWCAŁ				