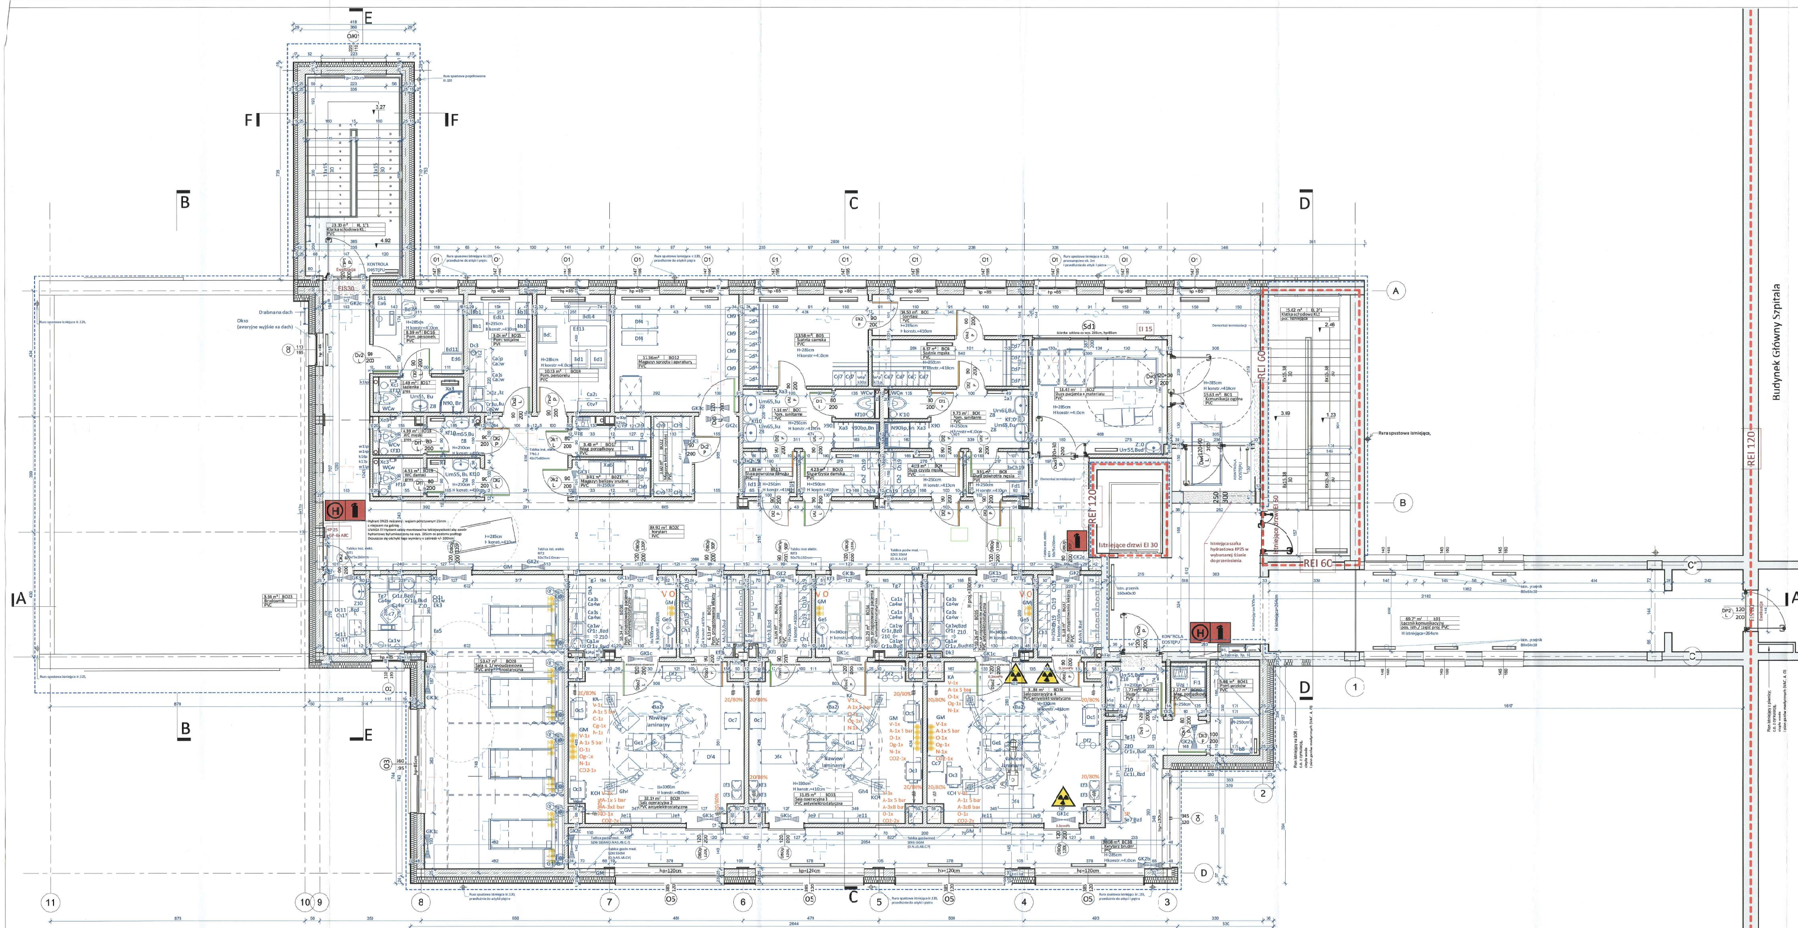

Budynek Główny Szpitala

ZESTAWIENIE POMIESZCZEŃ

Numer	Nazwa	Powierzchnia	Posadzk
BO1	Komunikacja ogólna	15.63 m²	PVC
BO2	Śluza pacjenta + materiału	18.43 m²	PVC
BO3	Korytarz	14.50 m²	PVC
BO4	Szatnia męska	8.57 m²	PVC
BO5	Szatnia damska	13.58 m²	PVC
BO6	Pom. sanitarne	9.73 m²	PVC
BO7	Pom. sanitarne	9.16 m²	PVC
BO8	Śluza powrotna męska	3.31 m²	PVC
BO9	Śluza czysta męska	4.23 m²	PVC
BO10	Śluza czysta damska	4.23 m²	PVC
BO11	Śluza powrotna damska	2.88 m²	PVC
BO12	Magazyn sprzętu i aparatury	17.36 m²	PVC
BO13	Mag. porządkowy	3.43 m²	PVC
BO14	Pom. personelu	10.23 m²	PVC
BO15	Pom. socjalne	9.06 m²	PVC
BO16	Pom. personelu	8.39 m²	PVC
BO17	Łazienka	3.49 m²	gres
BO18	WC męski	4.39 m²	gres
BO19	WC damski	4.51 m²	gres
BO20	Korytarz	89.92 m²	PVC
BO21	Magazyn bielizny brudnej	3.41 m²	PVC
BO22	Magazyn bielizny czystej	3.60 m²	PVC
BO23	Brudownik	3.94 m²	PVC
BO28	Sala o. 1, wybudzeniowa	53.67 m²	PVC antyelektrostatyczna
BO29	Sala operacyjna 2	32.19 m²	PVC antyelektrostatyczna
BO30	Pom. przygotowania pacjenta	10.34 m²	PVC antyelektrostatyczna
BO31	Pom. przygotowania lekarzy	6.13 m²	PVC
BO32	Pom. przygotowania lekarzy	6.04 m²	PVC
BO33	Sala operacyjna 3	31.85 m²	PVC antyelektrostatyczna
BO34	Pom. przygotowania pacjenta	10.29 m²	PVC antyelektrostatyczna
BO35	Pom. przygotowania pacjenta	10.26 m²	PVC antyelektrostatyczna
BO36	Sala operacyjna 4	31.86 m²	PVC antyelektrostatyczna
BO37	Pom. przygotowania lekarzy	6.18 m²	PVC
BO38	Korytarz brudny	38.08 m²	PVC
BO39	Śluza	3.77 m²	PVC
BO40	Mag. porządkowy	2.27 m²	PVC
BO41	Pom. wózków	5.48 m²	PVC
Ł01	łącznik komunikacyjny	69.77 m²	pos. istn./ część proj. PVC
		584.15 m²	

KL1

KL1/0	Kl. schodowa KL1	22.64 m²	PVC
KL 1/1	Klatka schodowa KL1	23.30 m²	PVC
		45.94 m²	

KL2

KL2/0	Kl. schodowa KL2	21.50 m²	pos. istniejąca
KL 2/1	Klatka schodowa KL2	25.62 m²	pos. istniejąca
		47.12 m²	

SOR Klatka schodowa istniejąca

SOR 1	Wiata dla karetek	114.06 m²	pos. istniejąca
SOR 2	Segregacja z rejestracją	105.65 m²	pos. istniejąca
SOR 3	Pro Morte	9.65 m²	pos. istniejąca
SOR 4	Pok. kierownika	8.81 m²	pos. istniejąca
SOR oddział istniejący	...pielęgniarki	9.42 m²	pos. istniejąca
SOR 6	Pok. konsultacji	10.27 m²	pos. istniejąca
SOR 7	Sala obserwacji	42.39 m²	pos. istniejąca
SOR 8	Sala intensywnej terapii	27.75 m²	pos. istniejąca
SOR 9	Magazyn	8.38 m²	pos. istniejąca
SOR 10	Sala zabiegowa	33.72 m²	pos. istniejąca
SOR 11	Umywalnia	6.51 m²	pos. istniejąca
SOR 12	Wiata dla karetek	6.36 m²	pos. istniejąca
SOR 13	Mag.	3.73 m²	pos. istniejąca
SOR 14	Rozdz. elektr., UPS	13.15 m²	pos. istniejąca
SOR 15	Maszynownia	14.75 m²	pos. istniejąca
SOR 16	Wiatrołap	13.37 m²	pos. istniejąca
SOR 17	Przyłącze wody	5.65 m²	pos. istniejąca
SOR 18	Gazy medyczne	6.43 m²	pos. istniejąca
SOR 19	Wiata dla karetek	54.11 m²	pos. istniejąca
SOR 20	Biel. brudna	2.13 m²	pos. istniejąca
SOR 21	Biel. czysta	1.71 m²	pos. istniejąca
SOR 22	Szatnia	4.46 m²	pos. istniejąca
SOR 23	Pok. piel. oddz.	7.60 m²	pos. istniejąca
SOR 24	Pom. socjalne	8.04 m²	pos. istniejąca
SOR 25	Pok. lekarza	10.18 m²	pos. istniejąca
SOR 26	WC personelu	3.89 m²	pos. istniejąca
SOR 27	Brudownik	2.79 m²	pos. istniejąca
SOR 28	Łazienka	3.08 m²	pos. istniejąca
SOR 29	S. resuscytacyjno-zabiegowa	42.27 m²	pos. istniejąca
SOR 30	Gipsownia	11.20 m²	pos. istniejąca
SOR 31	Sala przyjęć	18.27 m²	pos. istniejąca
SOR 32	Łazienka	7.68 m²	pos. istniejąca
SOR 33	WC nps	4.39 m²	pos. istniejąca
SOR 34	Poczekalnia	34.79 m²	pos. istniejąca
SOR 35	Wiata dla karetek	16.40 m²	pos. istniejąca
		673.06 m²	

Ściana istniejąca
Sz1_istn.
Warstwy ściany zewnętrznej SOR:
- tynk elewacyjny biały/cokół błękitny
- termoizolacja ze styropianu, gr. 20cm,

- tynk wewnętrzny cementowo-wapienny 1.5cm
U W/(m2K) =0,15

Sz2
Warstwy ściany zewnętrznej z termoizolacją w systemie ETICS:
- cienkowarstwowy tynk elewacyjny silikatowy, hydrofobizowany faktura baranek 1,5-2mm malowany zgodnie z rys. kolorystyki,
- płyty fasadowe z wełny min. skalnej λ = 0,035 W/mK, gr. 15cm,
- pustak ceramiczny poryzytowy gr. 25cm,
- tynk wewnętrzny cementowo-wapienny 1.5cm
U W/(m2K) =0,19

PRZEGRODY PIONOWE - WEWNĘTRZNE

- ISTNIEJĄCE ŚCIANY MUROWANE
- ISTNIEJĄCE ŚCIANY MUROWANE / GRANICA STREF ODDZIELENIA POŻAROWEGO
- ISTNIEJĄCE ŚCIANY DZIAŁOWE/ PROJEKTOWANE ZAMUROWANIA Z CEGŁY DZIURAWKI

ŚCIANA DZIAŁOWA MUROWANA

1. TYNK CEMENTOWO-WAPIENNY 1.5cm
2. PUSTAKI CERAMICZNE POROZYTOWE typu POROTHERM 7.5/11.5/25cm
3. TYNK CEMENTOWO-WAPIENNY 1.5cm

ŚCIANKA DZIAŁOWA SZKIELETOWA

ŚCIANKA Z PŁYT GK TYPU LUB IH2, O KL. ODP. OGNIOWEJ R60 NP. W SYSTEMIE RIGIPS;
-PŁYTA GIPSOWA RIGIPS GLASROC F (RIDURIT) GR. 15 MM LUB
-PŁYTA GIPSOWA RIGIPS GLASROC F (RIDURIT) GR. 25 MM

ZAKRES OPRACOWANIA

RZECZOZNAWCA DO SPRAW ZABEZPIECZEŃ PRZECIWPOŻAROWYCH
mgr Albin Piotkowski, upr. KG PSP nr 306/94
Szczecin, 2.04.2020
miejscowość, data
Zgodność projektu z wymaganiami ochrony przeciwpożarowej stwierdzam
bez uwag / z uwagami

inż. Krystyna Bylica
RZECZOZNAWCA do spraw sanitarno-higienicznych
71-138 Szczecin

RZUT PIĘTRA I 1:50

OBIEKT / ADRES	Blok Operacyjny, Nowy Szpital w Olkuszu Sp. z o.o., al. 1000-lecia 13, 32-300 Olkusz, dz. nr 3588/76 obr. Olkusz	DATA	marzec 2020
TREŚĆ RYS.	RZUT PIĘTRA I	Branża	ARCHITEKTURA
SYMBOL		Projekt budowlany	
AUTOR PROJEKTU	mgr inż. arch. Paweł Zimnicki, upr. bud. nr 13/ZPOIA/2003	NR RYS.	A2
PROJEKTANT SPRAWDZAJĄCY	mgr inż. arch. Grzegorz Łuczak, upr. bud. nr 5/ZPOIA/2004		
OPRACOWANIE	mgr inż. arch. Joanna Szczykowska		

PRACOWNIA PROJEKTOWA ATRIUM