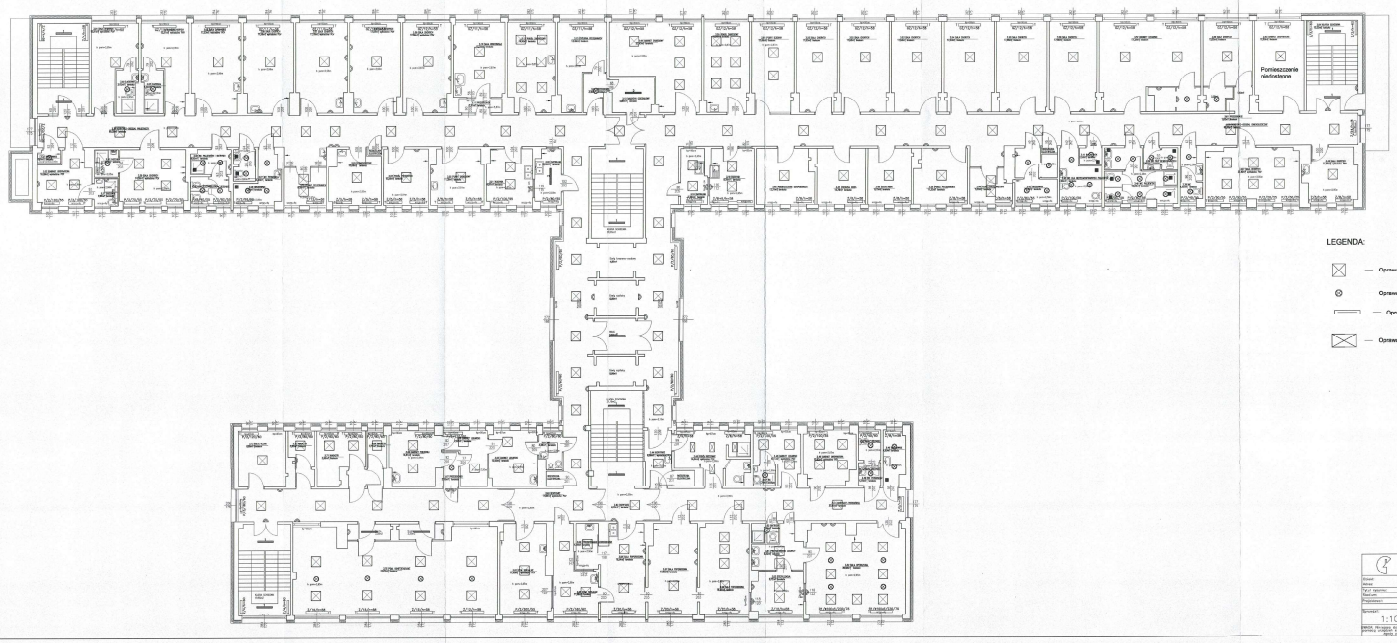

LEGENDA:

- Oprawa LED 600x600 48W
- Oprawa LED IP44 18W
- Oprawa świetlówkowa typu LED IP44 18W
- Oprawa LED 600x300 48W



Tytuł rysunku:	RZUT 3 PIĘTRA			
Projektant:	inż.Michał Kozłowski			
Rysował:	inż.Michał Kozłowski	data/pdpis	17/06/16	
Sprawdził:	mgr inż.Grzegorz Kozłowski	data/pdpis	17/06/16	
Skala: 1:100	Data: 01-2016	Wykonano na podstawie: PB-02/16	Nr arch.: 01	Nr zamówienia: 01

Wszelkie Prawa Autorskie na rzecz Dom z kasą sp. z o.o. na podstawie art. 1 ust.1 pkt.1 ustawy z dnia 4 lutego 1994 r. o prawie autorskim i prawach pokrewnych (Dz.U. 1994 r. Nr 24 poz. 83 z późn. zm.) nie wyrażamy zgody na ich kopiowanie, dystrybucję i wszelkie inne powielanie bez naszej zgody.